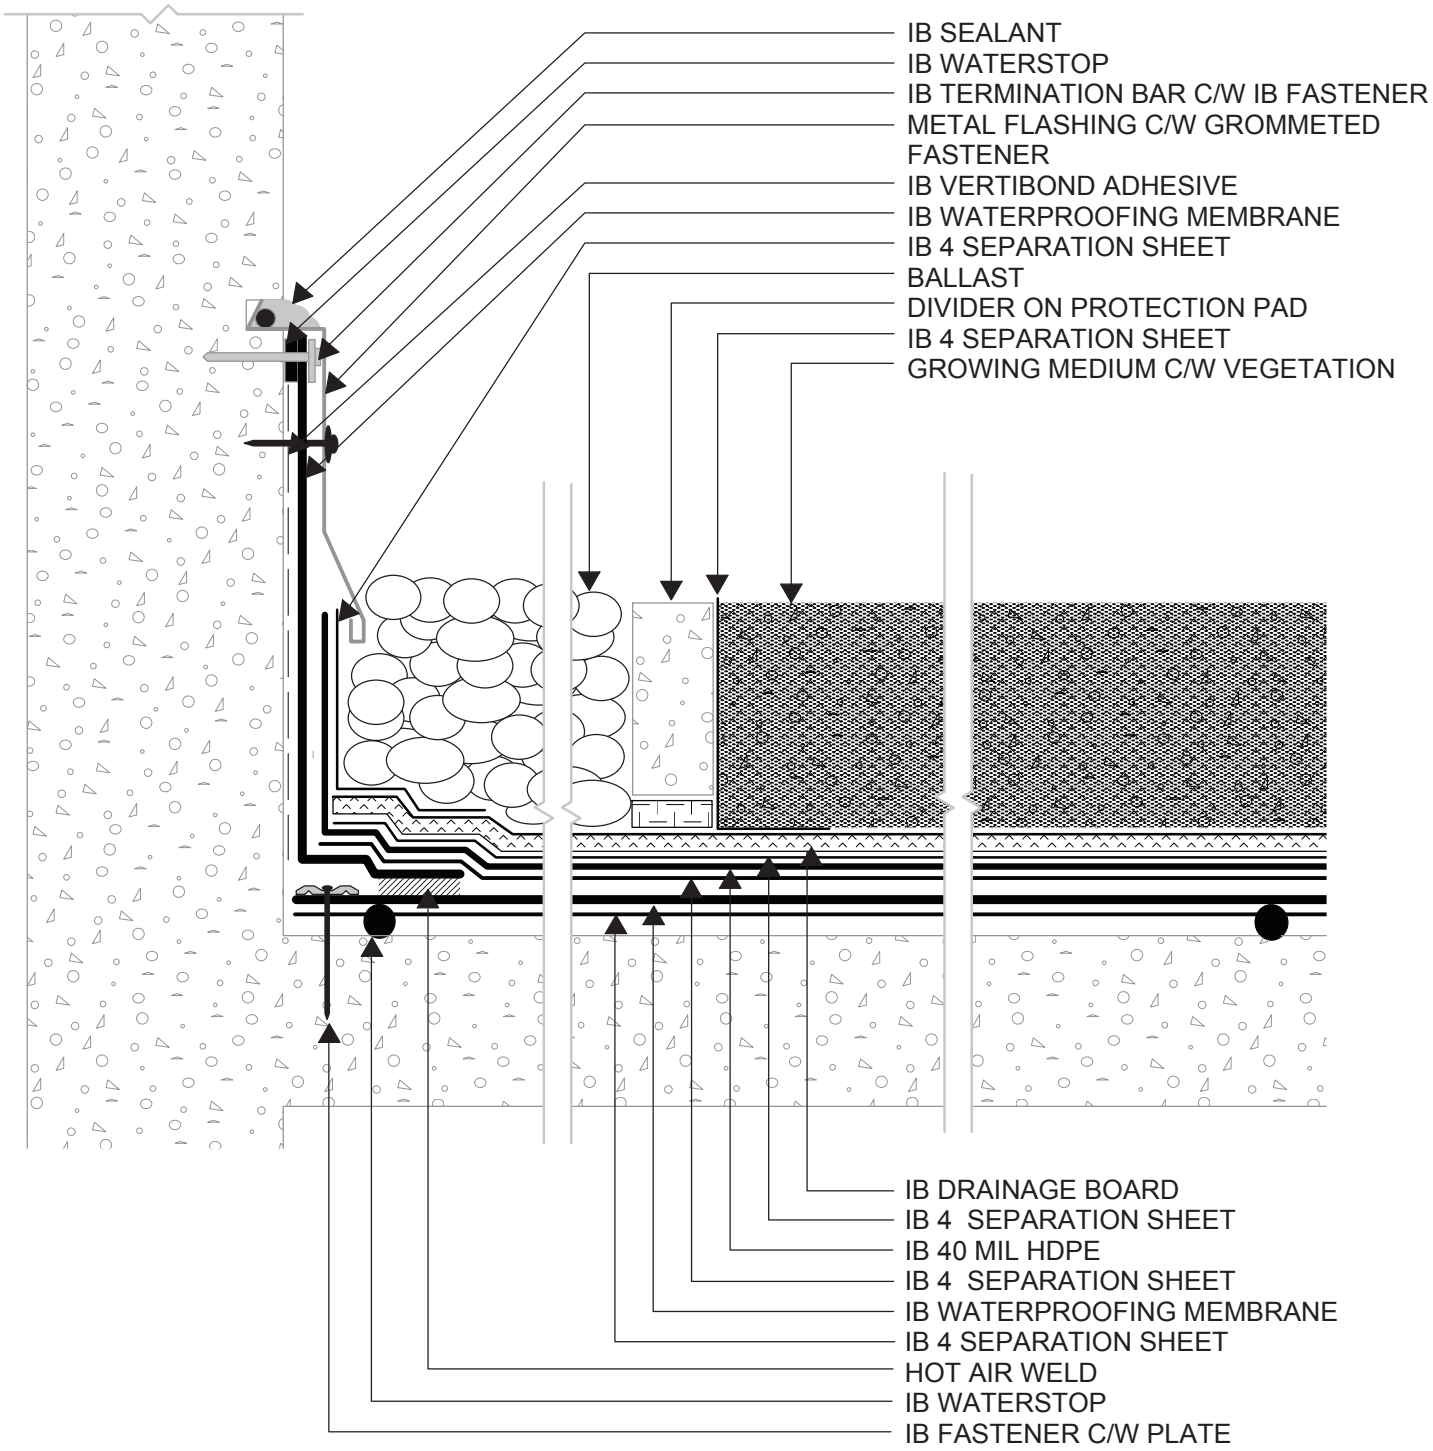

IB Roof Systems™	WALL REGLET TERMINATION		
	July 1, 2007	RTG3 - W1	Revision